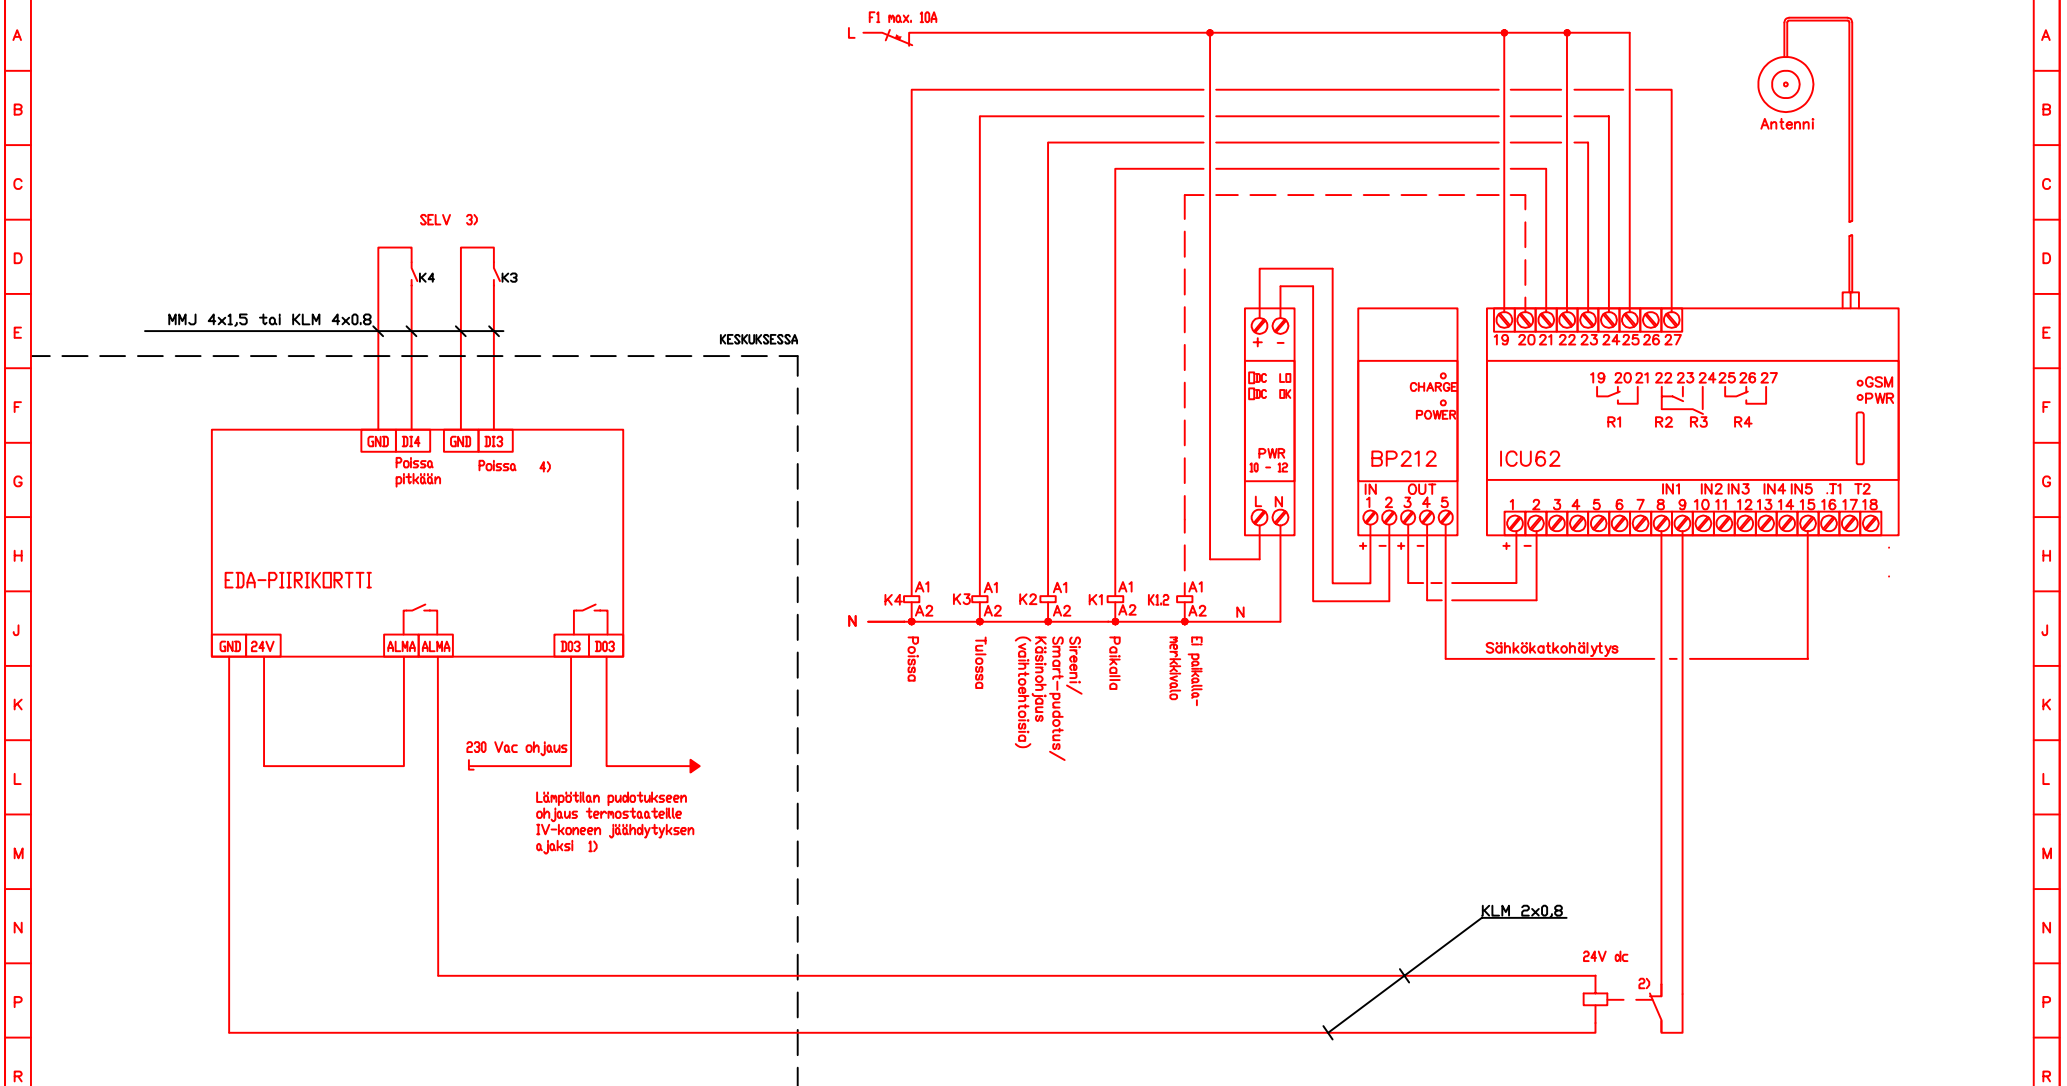

Huom. BP212 on lisävaruste
Varavirtalähteeltä voidaan ottaa syöttö max. 0.15A oheislaitteille.
Ks. käyttöohje

IN0	4 - 8 Paikallisohjaus (painike, koodilukko)
IN1	8 - 9 Yleishälytys
IN2	10 - 11 Kosteushälytys
IN3	11 - 12 Murtohälytys
IN4	13 - 14 Palohälytys
IN5	14 - 15 Sähkökatkohälytys
T1	16 - 17 Sisälämpötila-anturi (NTC 10 kΩ, max 10 m)
T2	17 - 18 Ulkolämpötila-anturi (NTC 10 kΩ, max 10 m)

1) Ota lämpötilanpudotuksen ohjaus saman vikavirtasuojan takaa kuin varsinainen syöttökin

2) Tarkista välireleen ohjausjännite EDA-piirikortilta

3)
Huomioi ohjauskykennöissä, että SELV- ja 230V-piirit ovat erotettu toisistaan luotettavasti. Riittävän ilmavälin turvaamiseksi SELV- ja 230V-piirien liittimien välillä käytä näiden ohjaukseen tarvittaessa eri kontaktoreita.

4)
Tulot DI3 ja DI4 on otettava erikseen Poissa- ja Pitkään poissa-käyttöön.
IV-koneen ohjeessa mahdollisesti olevaa DI5-tuloa ei saa käyttää.
Kts. oheinen ohje "POISSA ja PITKÄÄN POISSA toimintojen käyttöönotto".

Rakennustoimenpide	Piirustuslaji	Pvm.	Mittakaava	Lehti Lehdistä
		Muutos		
Rakennuskohteen nimi ja osoite	Piirustuksen sisältö	Teki	Piirustusnumero	
		Tark.		
		Koodi		